


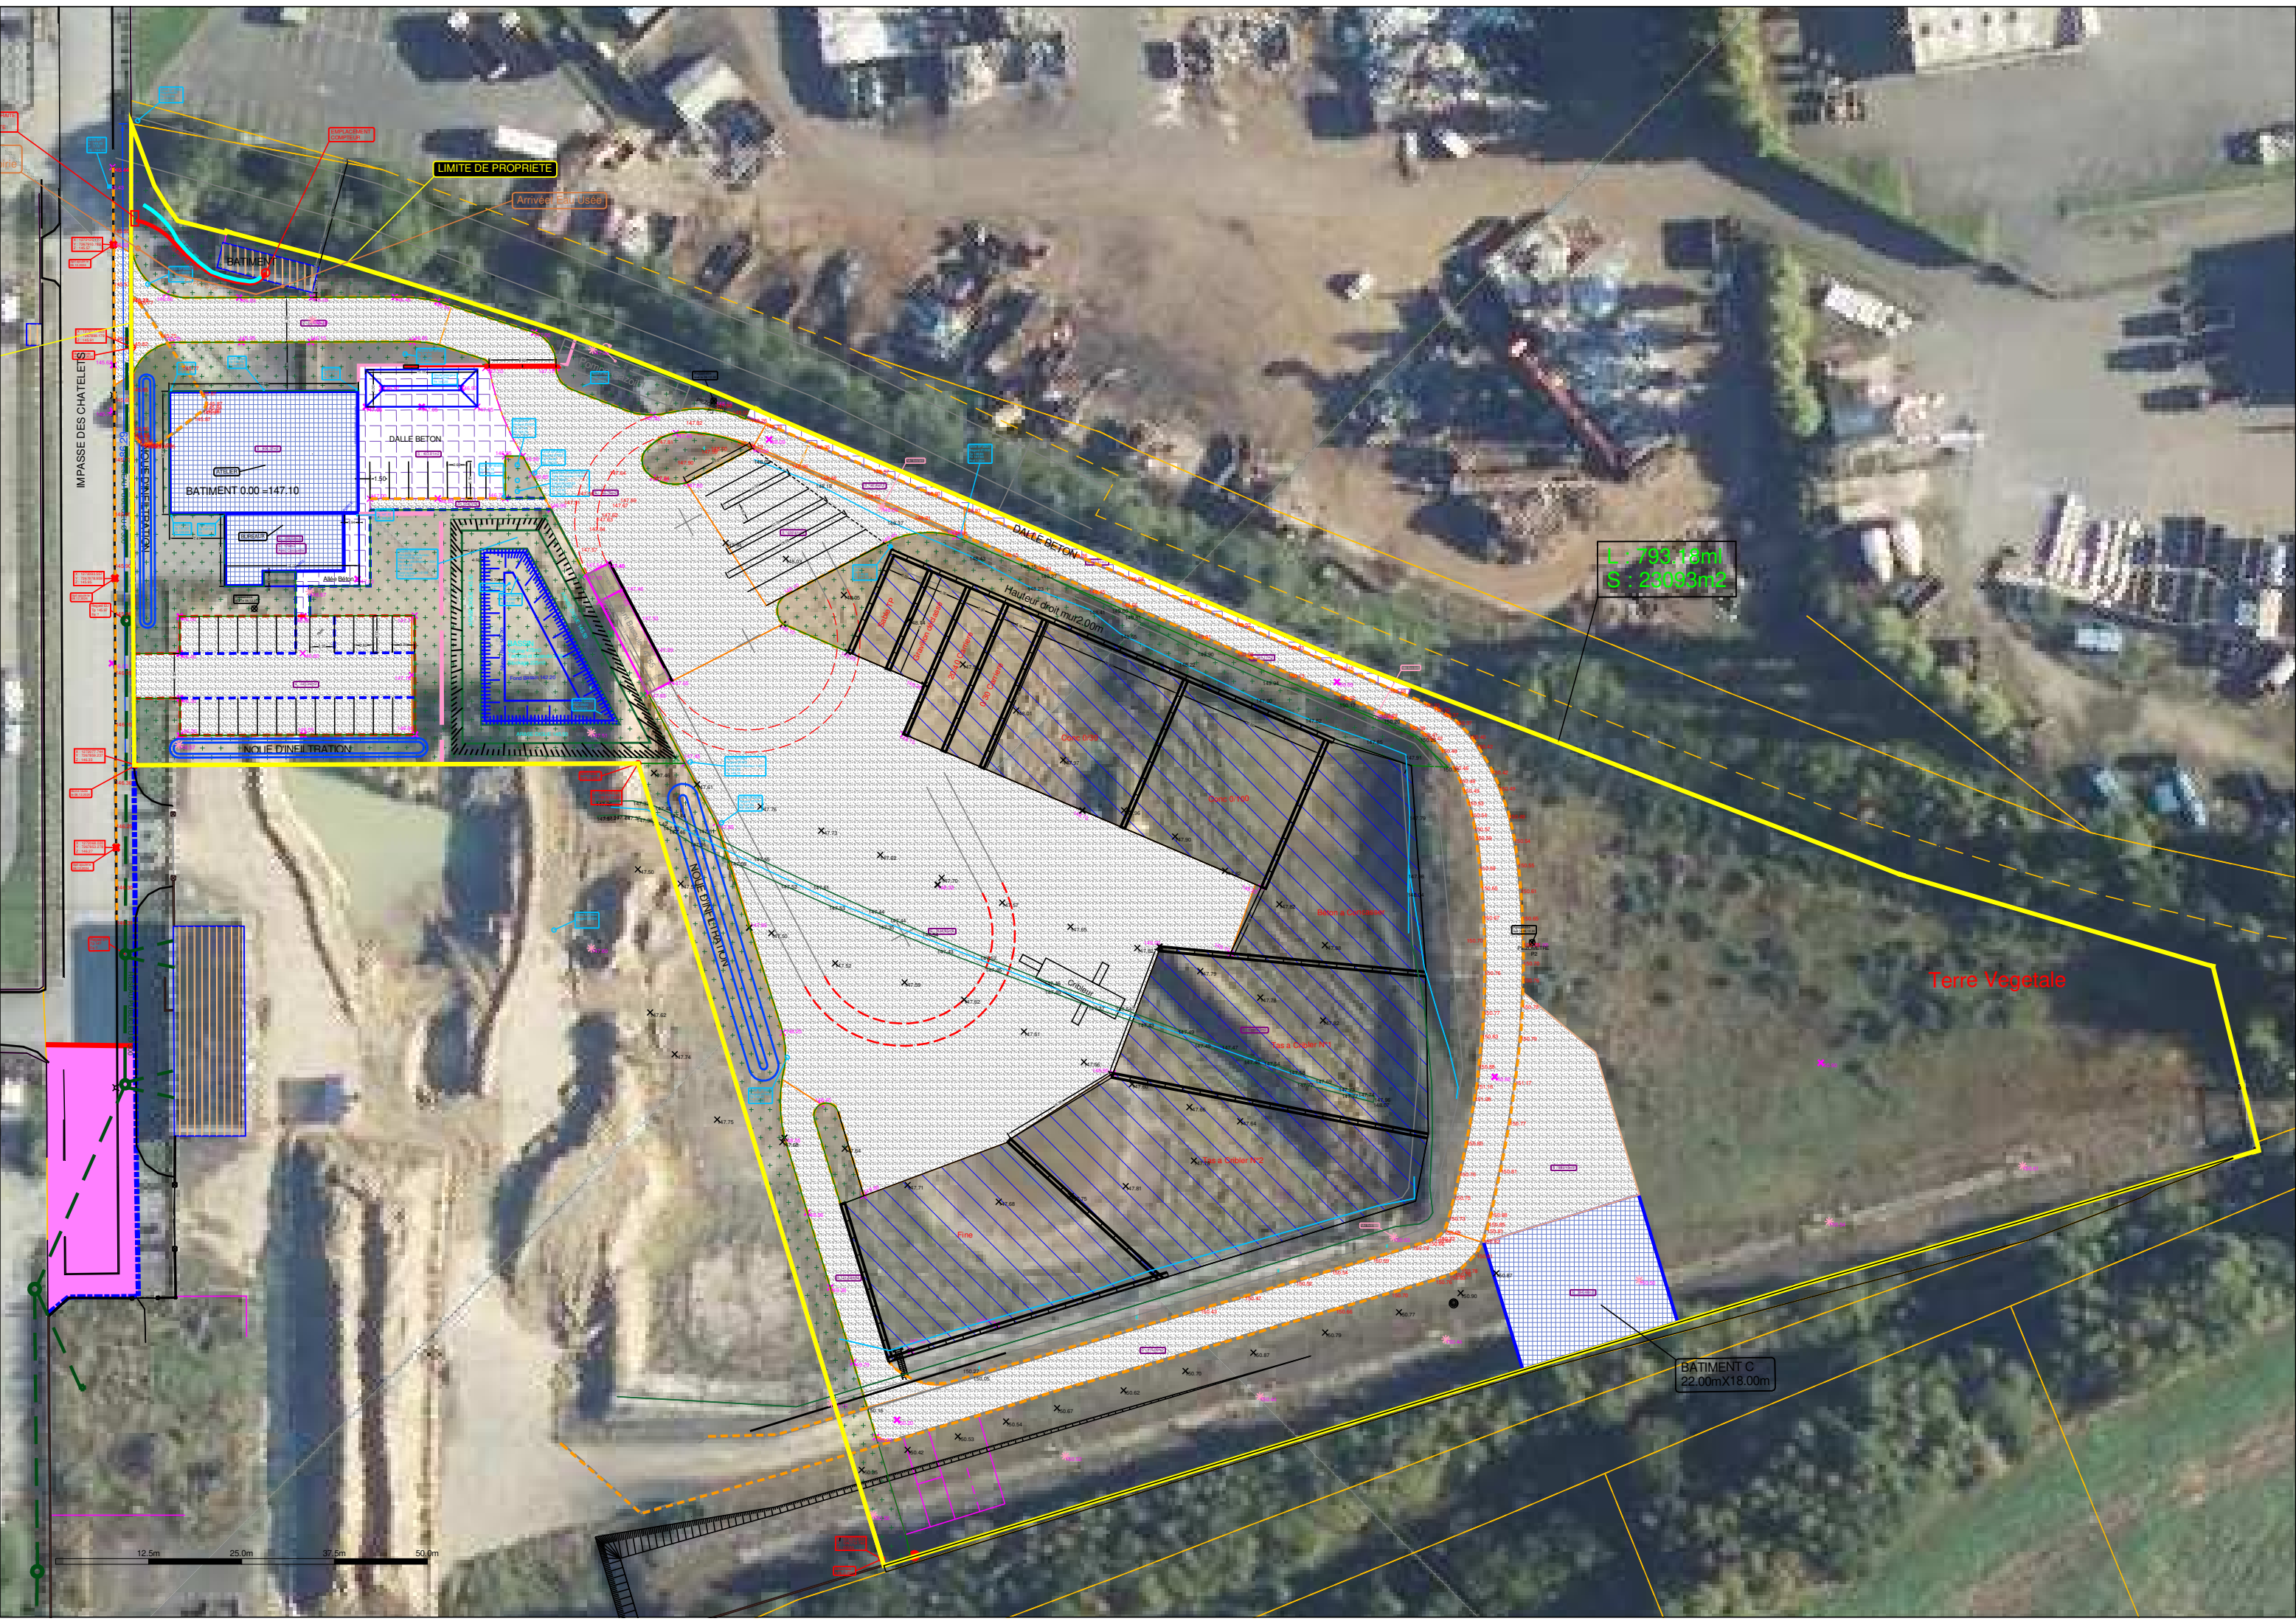

LIMITE DE PROPRIETE

Arrivée Eau Usée

BATIMENT

DALLE BETON

BATIMENT 0.00 = 147.10

ALLÉE BETON

NOIE D'INFILTRATION

DALLE BETON

Hauteur droit mur 2.00m

L: 793.18m
S: 23093m2

Terre Vegetale

BATIMENT C
22.00mX18.00m

12.5m 25.0m 37.5m 50.0m